


SHERRY MODEL

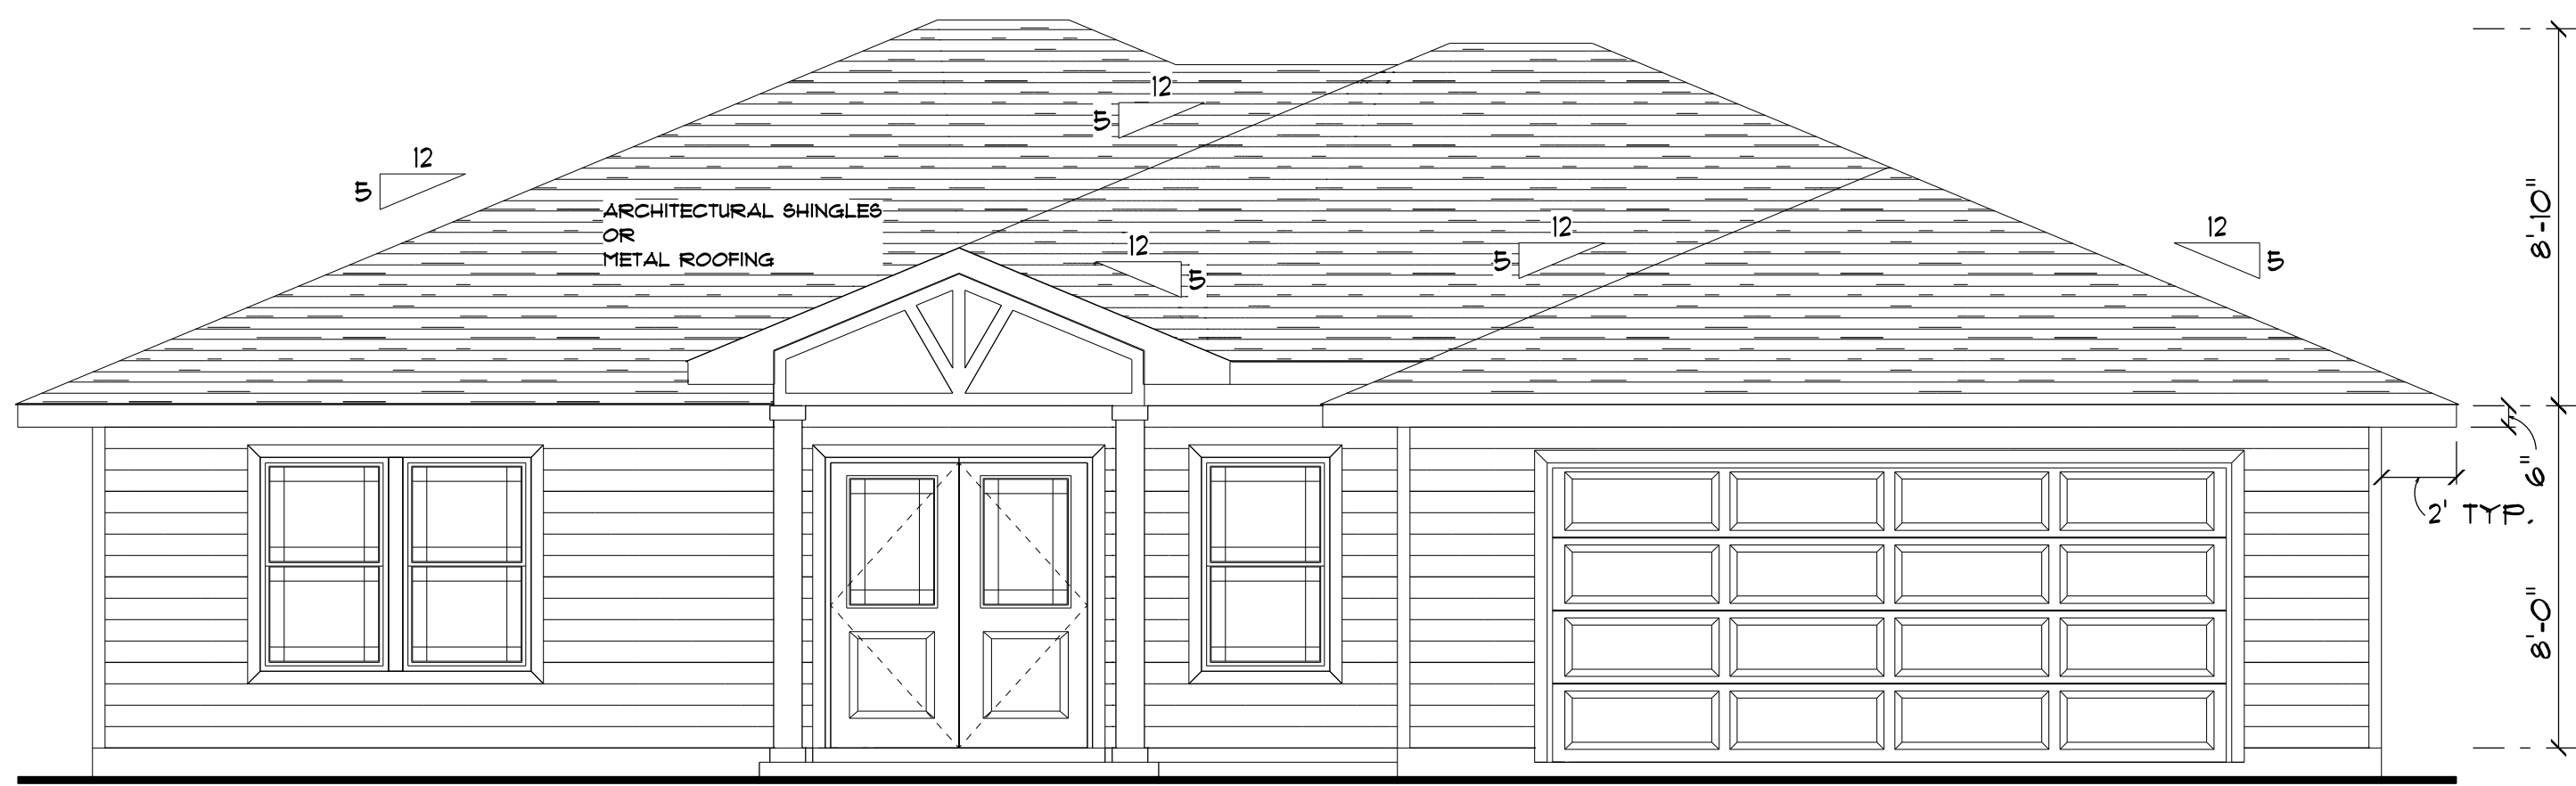


FRONT ELEVATION

SCALE: N.T.S.

TRUSS HEEL DETAIL

SCALE: N.T.S.

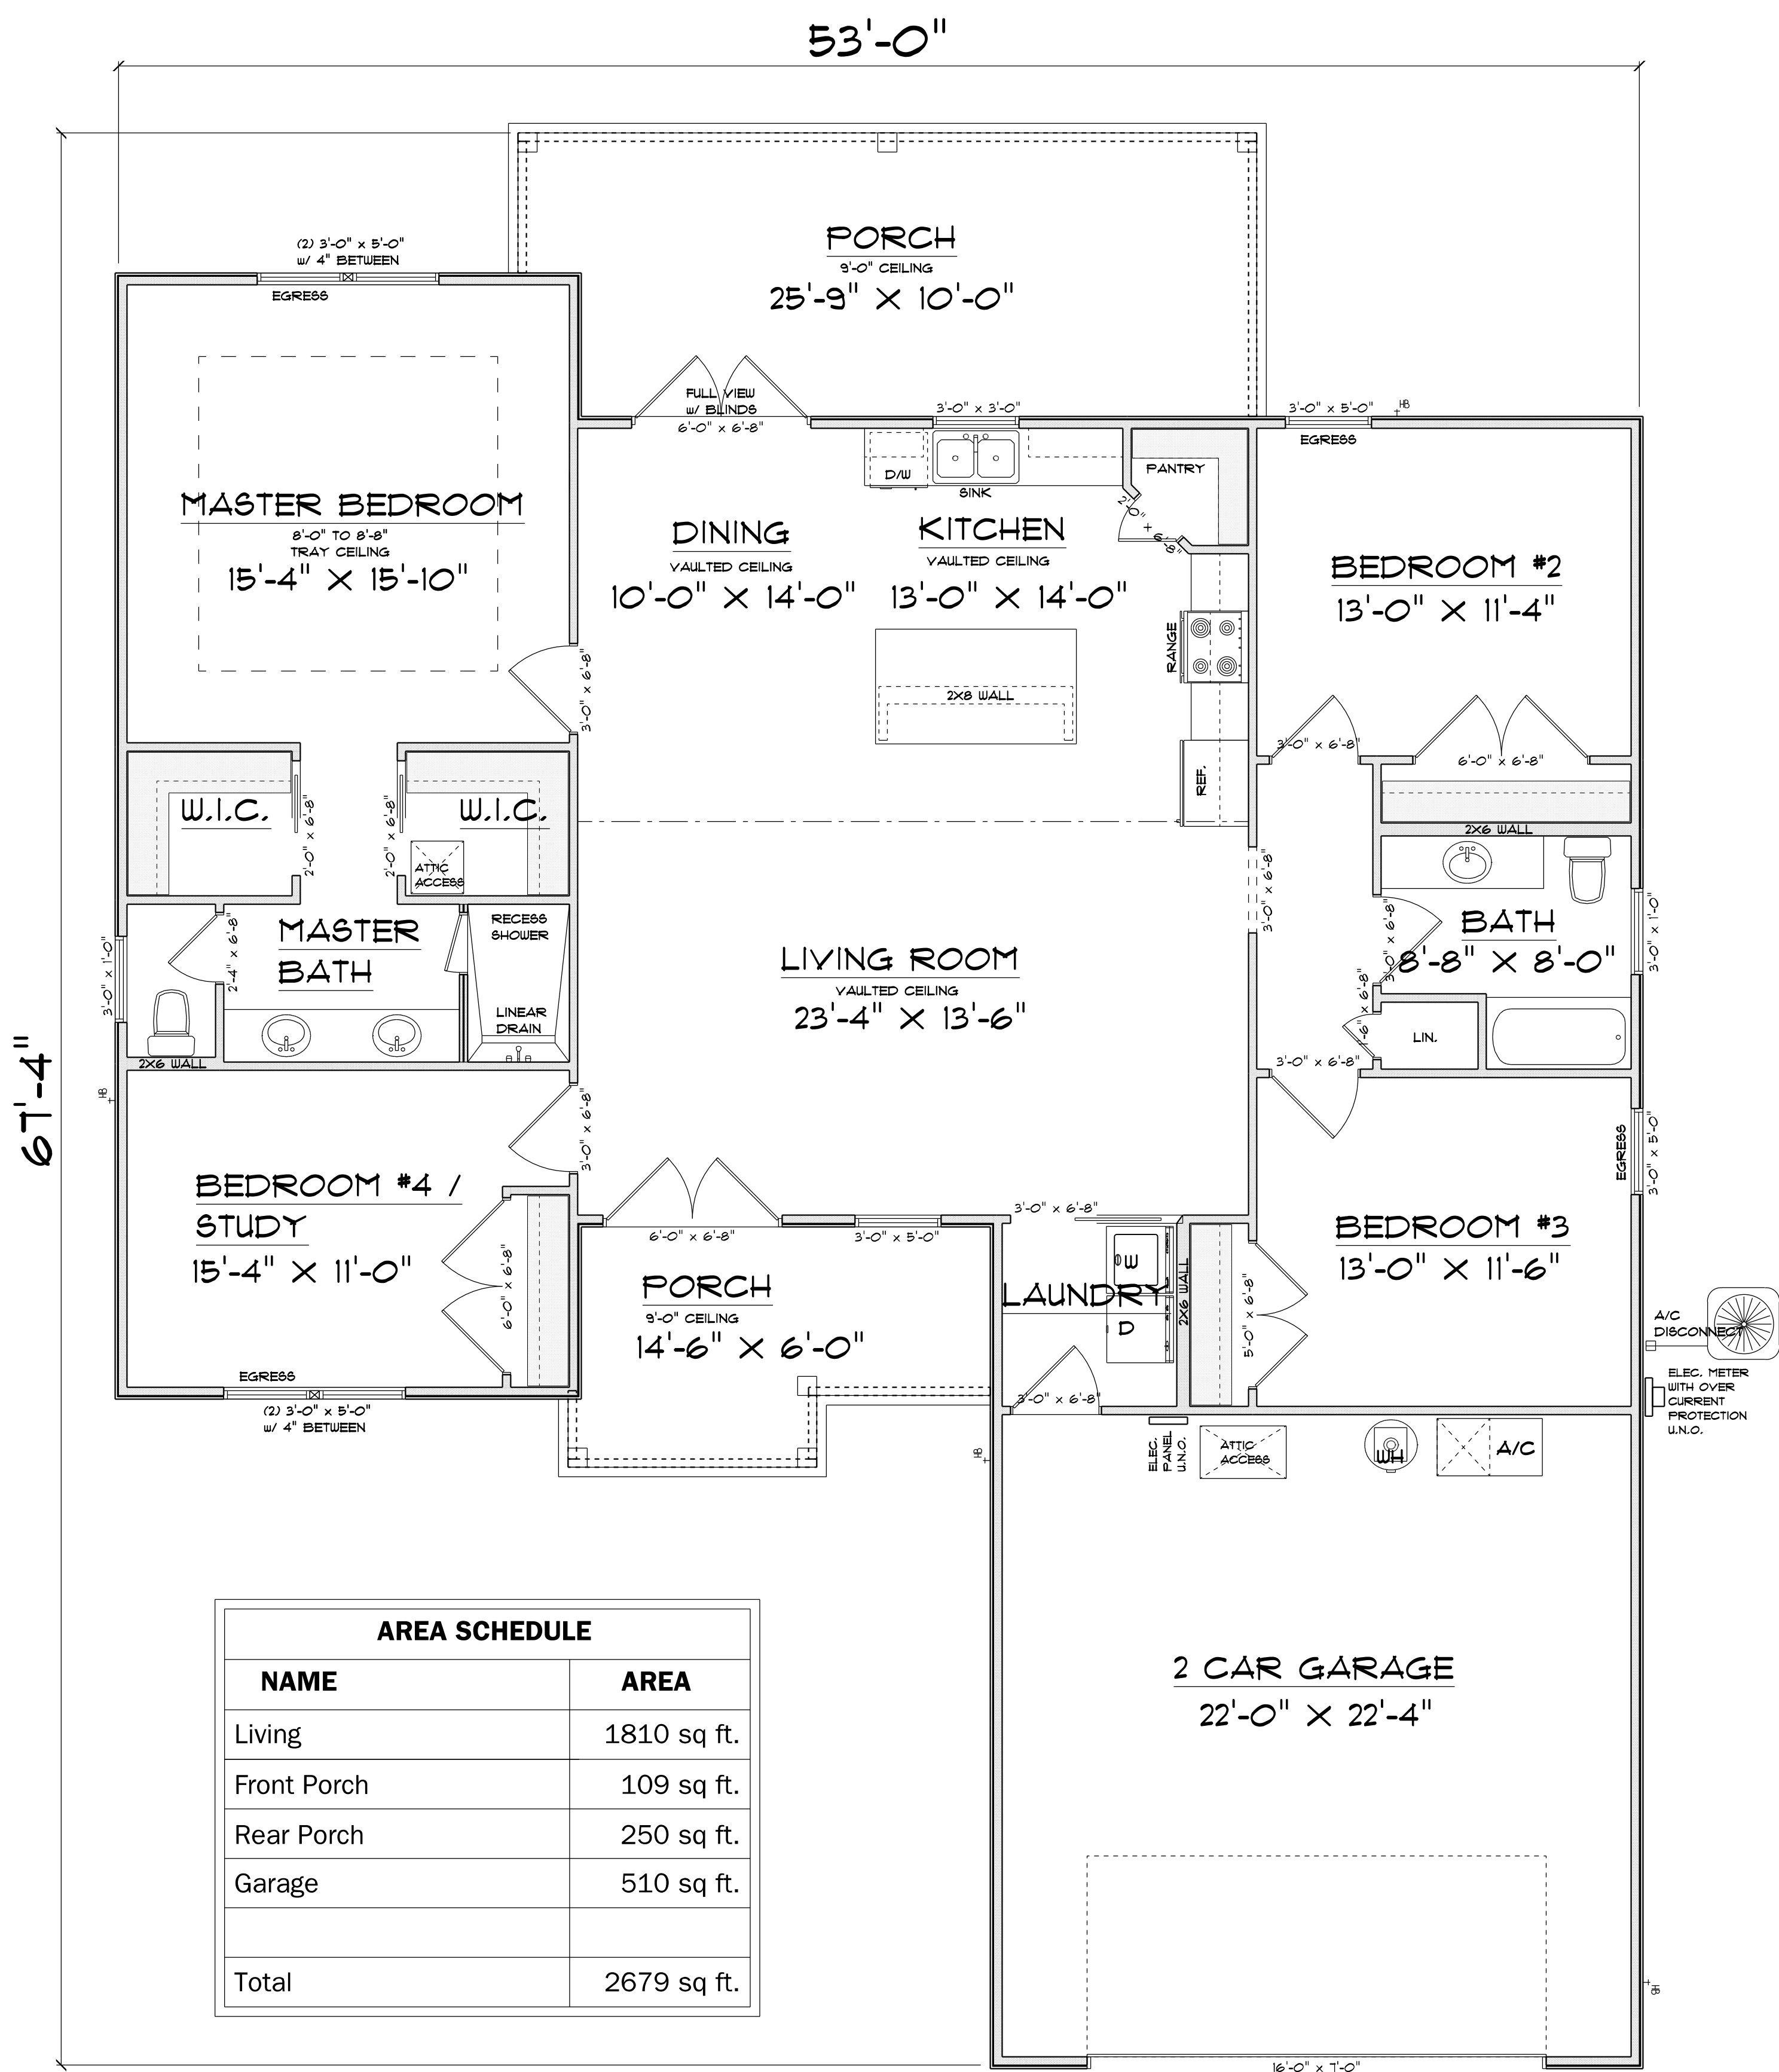

FLOOR PLAN

SCALE: N.T.S.

ALL CEILING HEIGHTS TO BE 8'-0" UNLESS NOTED OTHERWISE

